

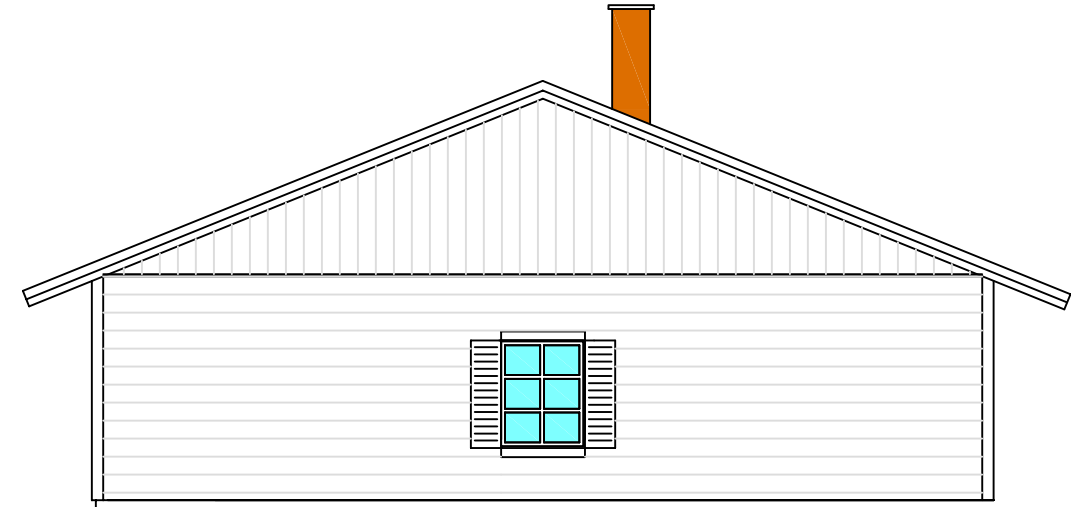


VILLA JAN

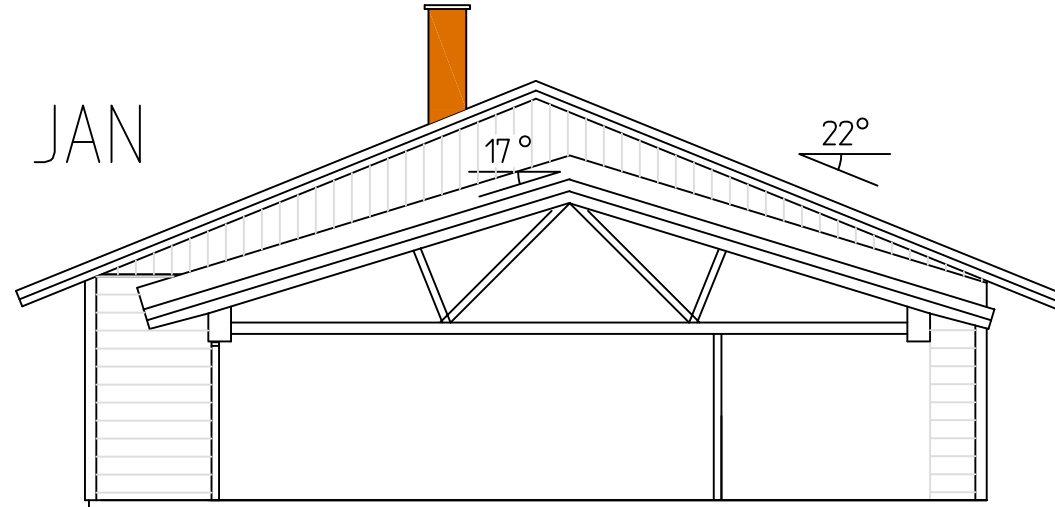

SEKTION GENOM GARAGE/FRD

GAVELFASAD

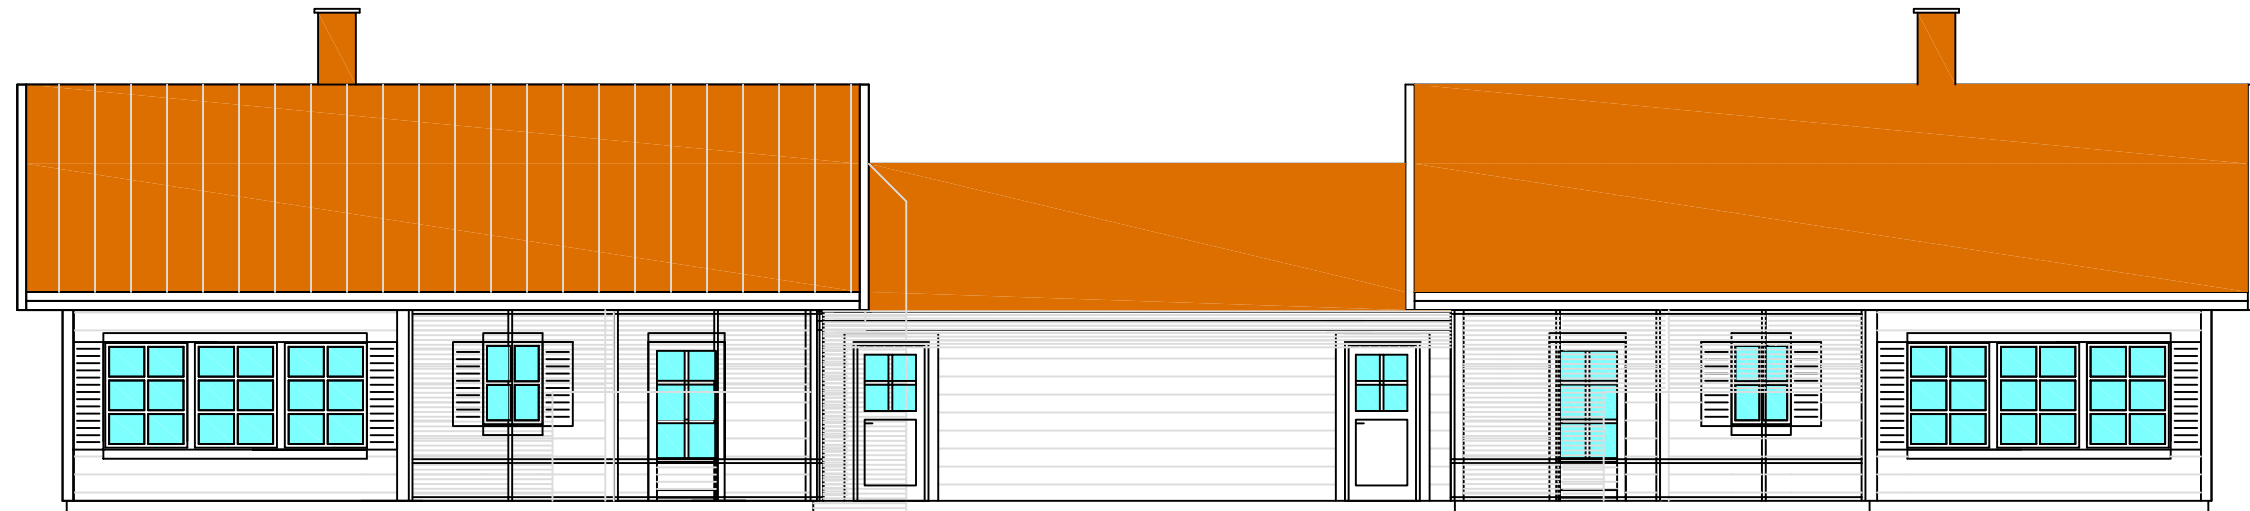

FASAD MOT UTEPLATS



ENTRÉFASAD

BET	ANT	ÄNDRINGEN AVSER	SIGN	DATUM
FÖRSLAGSHANDLING				
SENIORVILLOR VILLA JAN				
SENIORER HUS & HEM AB				
SUNDLING ARKITEKTER AB				
Nygatan 1, 542 30 Mariestad				
Tel 0501-19550, Fax 0501-71103				
e-post : sundling.ark@telia.com				
UPPDRAG NR	RITAD / KONSTRUERAD AV	HANDLÄGGARE		
DATUM	ANSVARIG			
111101	LAS	Lisa Aker Sundling		
FASADER, SEKTION				
SKALA	NUMMER	BET		
A3=1:100	A303:102			